


DIAGRAMA UNIFILAR GERAL

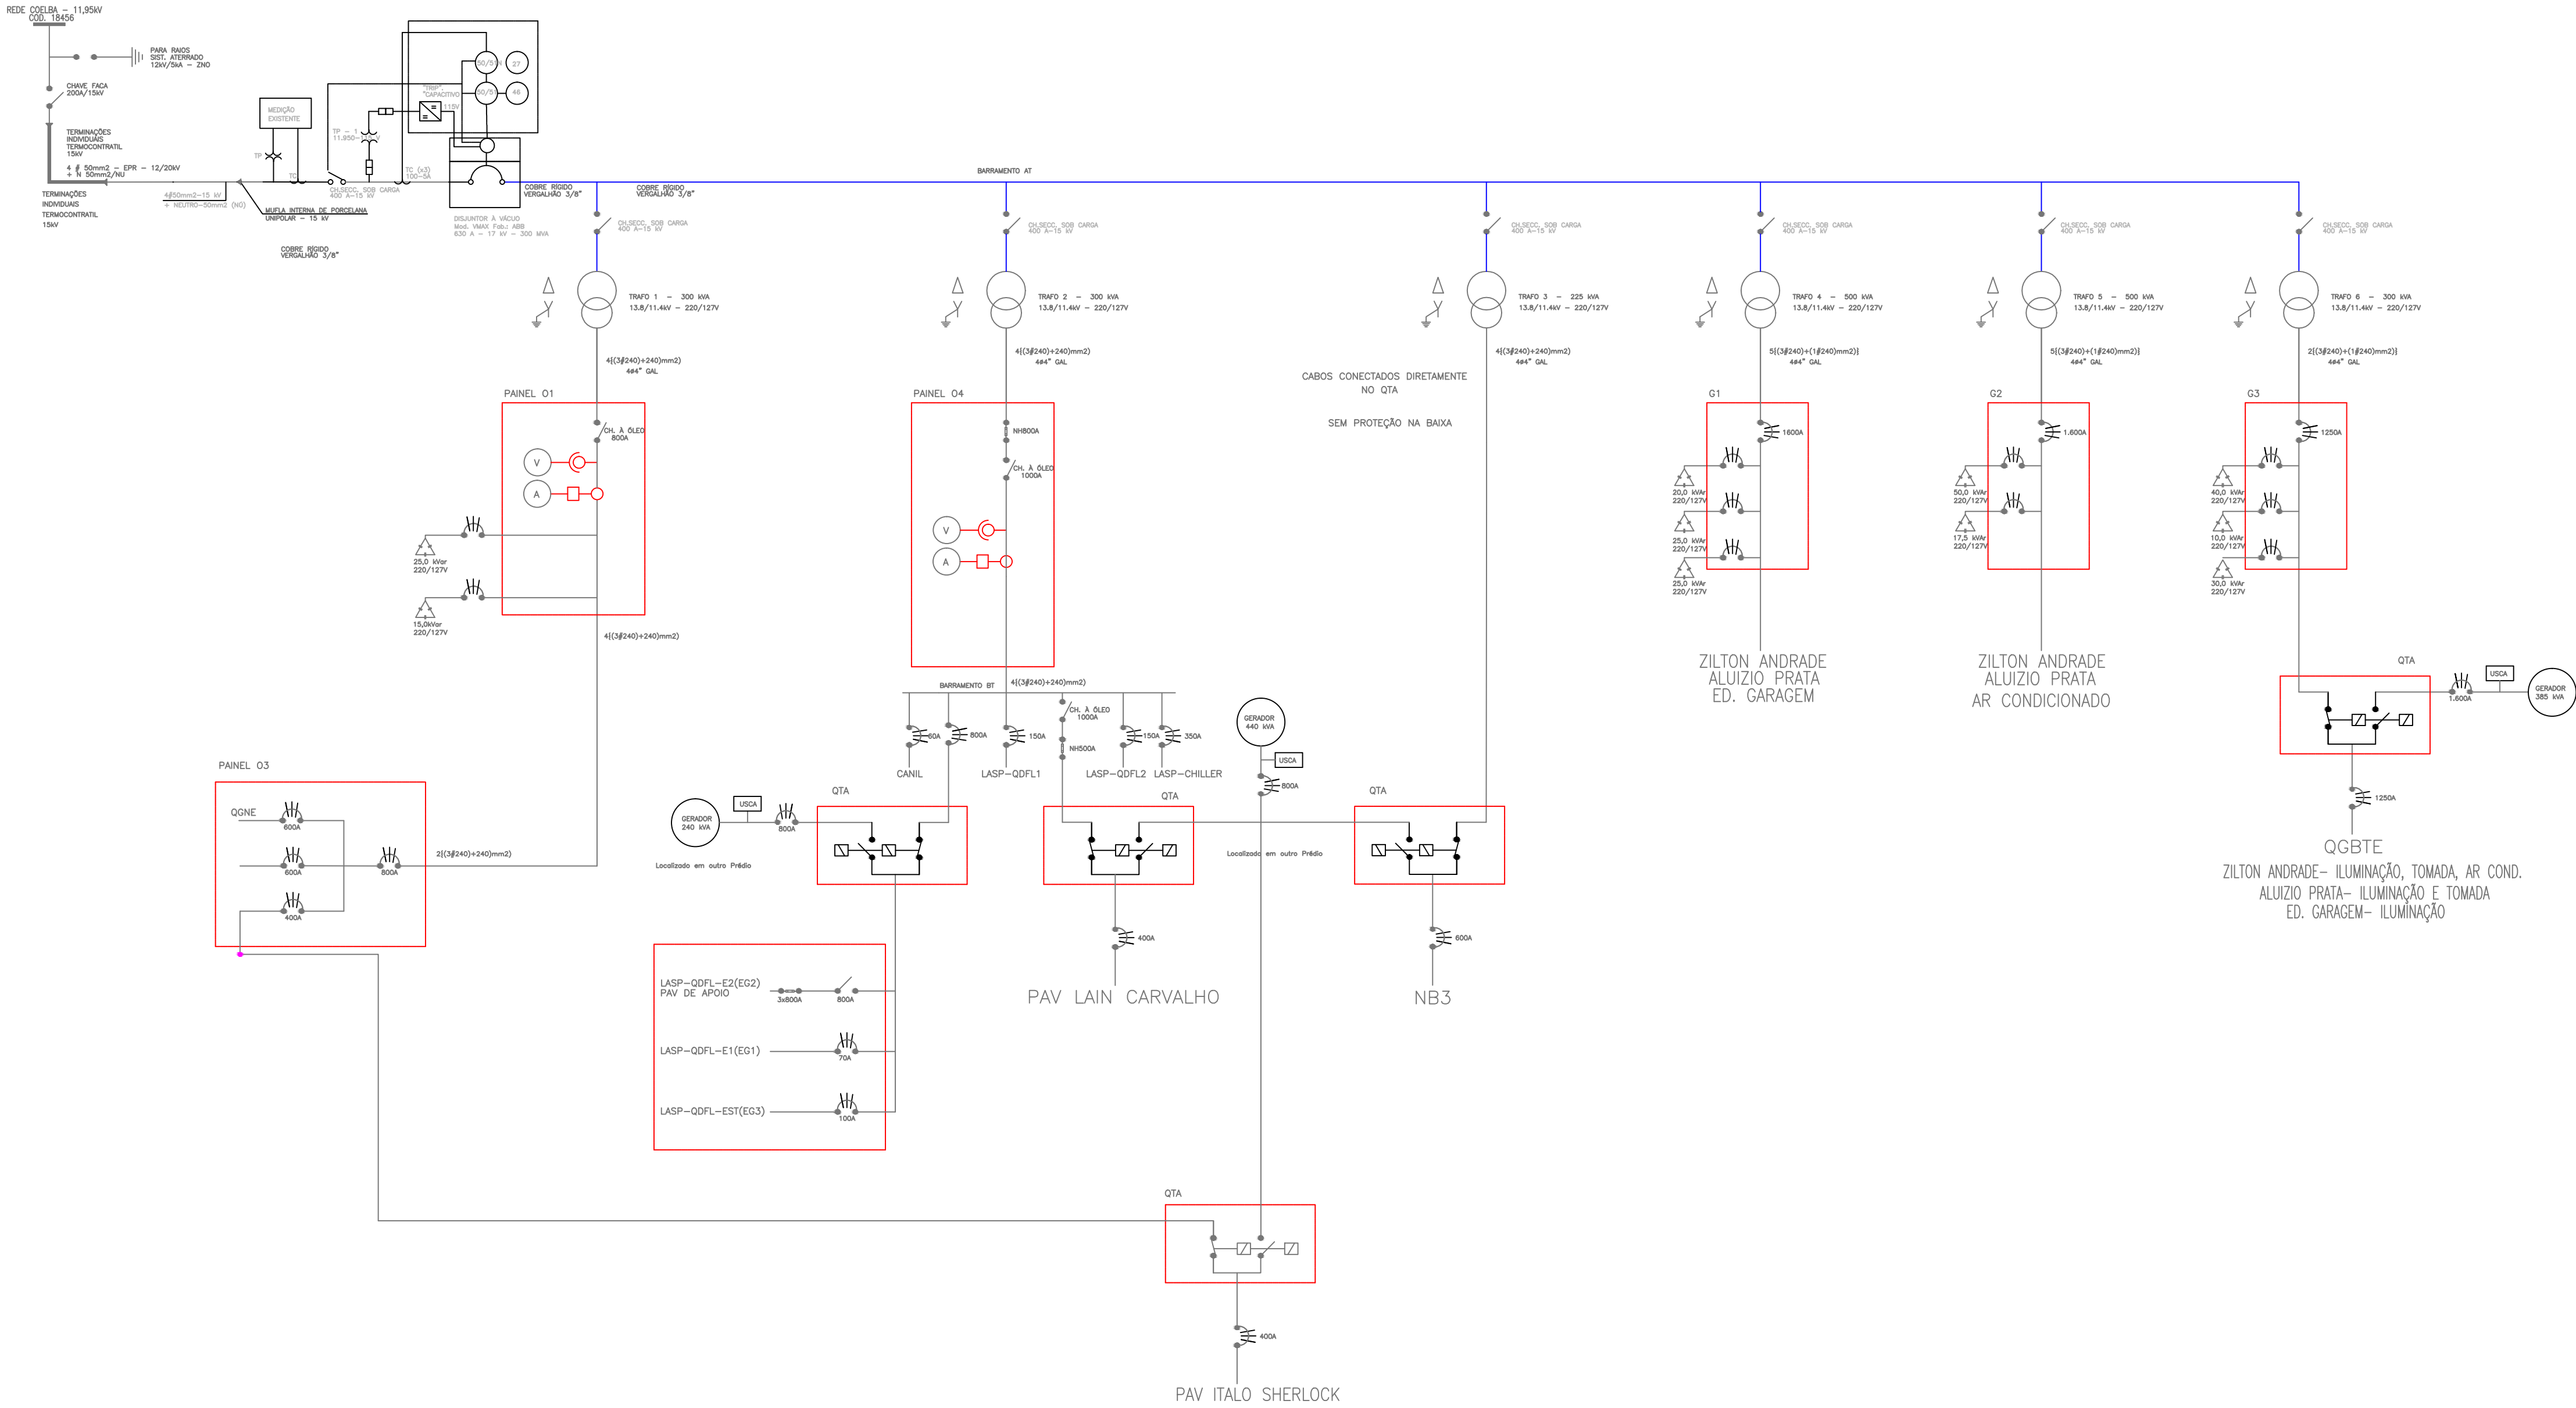

A		EMIÇÃO INICIAL				00/00/0000			
EMIS.		DESCRIÇÃO		REVISADO POR		RESP. TÉCNICO		DATA	
		Ministério da Saúde				NOME DO PRÉDIO / ÁREA			
						SUBESTAÇÃO			
OBJETIVO		CAMPUS		PRANCHIA		SETOR			
CADASTRO		IGM/ FIOCRUZ-BAHIA		DIAGRAMA UNIFILAR-PLASP.DWG		INFRAESTRUTURA			
Nº PRÉDIO		Nº DA META		O.E. / O.R.					
SUBESTAÇÃO									
TIPO DE PROJETO / SUBTIPO DE PROJETO				FASE					
ELETRICA				AS BUILT					
TÍTULO DA PRANCHIA						DATA			
DIAGRAMA UNIFILAR GERAL						AGO/2020			
						ESCALA			
						1/50			
COORDENADOR DA META				RESPONSÁVEL TÉCNICO					
RONI VINHAS				LORENA TEIXEIRA					
EQUIPE									
Lorena Teixeira / Waldney Cavalcante									
2 / 2									